



NAVRHOVANÉ SCHODISKO

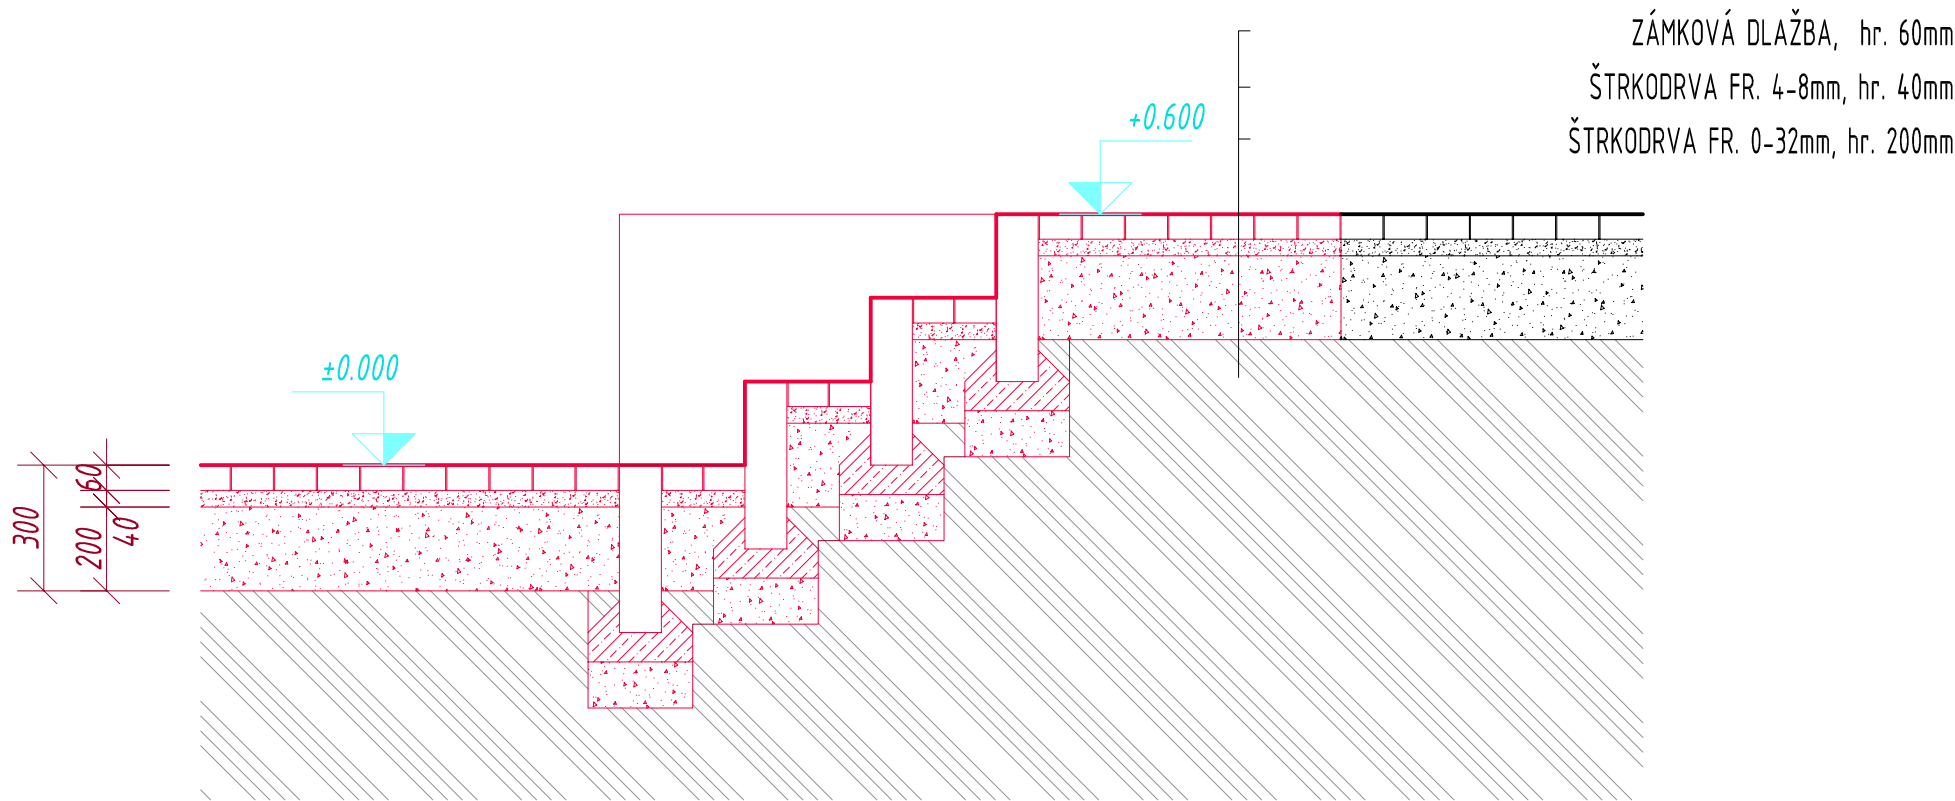

REZ A-A'

- INŽINIERSKE SIETE A PRÍPOJKY SÚ ZAKRESLENÉ LEN ORIENTAČNE. PRED ZAHÁJENÍM ZEMNÝCH PRÁC JE NUTNÉ VYTÝČIŤ ICH PRESNÚ POLOHU.
- V BLÍZKOSTI IS (1,5m) TREBA REALIZOVAŤ ZEMNÉ PRÁCE VÝLUČNE RUČNE BEZ POUŽITIA MECHANIZMOV.
- SPLAŠKOVÉ ODPADOVÉ VODY BUDÚ ODVÁDZANÉ DO VEREJNEJ KANALIZÁCIE OBCE.
- KÓTOVANÁ HRUBÁ STAVBA V MILIMETROCH.
- VÝŠKOVÉ KÓTY V METROCH.
- NEJASNOSTI HLÁSIŤ STAVEBNÉMU DOZORU.
- ODCHÝLKY HLÁSIŤ STAVBYVEDÚCEMU A INVESTOROVI.
- ROZVODY A VEDENIA TZB JE POTREBNÉ PREBRAŤ Z VÝKRESOV JEDNOTLIVÝCH PROFESIÍ TEJTO PD.

AUTOR PROJEKTU	Ing.arch. Ing. JÁN KOVÁČ	 Kováč Architects s.r.o. Štvrť SNP 997/11, Galanta 924 01 mobil: +421 948 516 036 mail: office@kovacarchitects.sk
HLAVNÝ INŽINIER PROJEKTU	Ing.arch. Ing. JÁN KOVÁČ	
VYPRACOVAL	Ing.arch. Ing. JÁN KOVÁČ, Ing. TÍMEA KRÁLIKOVÁ	
INVESTOR	OBEC MANKOVCE	SADA Č.
MIESTO STAVBY	k.ú. MANKOVCE, č. prac.: 870 (KN-E), 871/1 (KN-E), 871/2 (KN-E), 872/1 (KN-E), 872/2 (KN-E), 873 (KN-E)	
NÁZOV STAVBY	ÚPRAVA VEREJNÉHO PRIESTRANSTVA V OBCI MANKOVCE	
OBJEKT / ČASŤ STAVBY	ÚČEL / STUPEŇ	P-SP
	PROFESIA	ARCHITEKTÚRA
	DÁTUM	10/2019
OBSAH VÝKRESU	FORMÁT	A4
	ČÍSLO ZÁKAZKY	133/2019
	MIERKA	1 : 25
REZ A-A' - NAVRHOVANÝ STAV		VÝKRES Č. 3